



Byt č.: **A3/5**
Typ bytu: **1+KK**
Podlaží: **3.NP**

BYTOVÁ JEDNOTKA 35
PŮDORYS BYTOVÉ JEDNOTKY 35

35.1	zádveří	6,3
35.2	obývací pokoj s kuchyní	30,2
35.3	šatna	3,5
35.4	koupelna+wc	5,2


svislé konstrukce 1,2

Podlahová plocha bytu 51,7

sklep č.35 5,3

35.5 lodžie 12,6

Plocha celkem 69,7

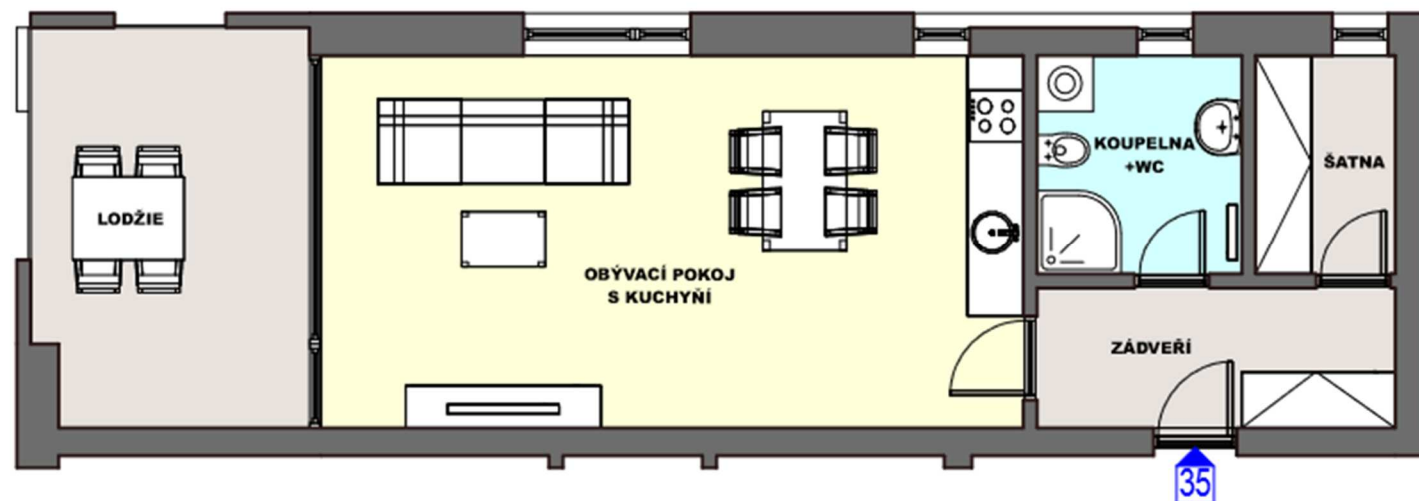

Upozornění:

Plochy jednotlivých místností jsou pouze orientační. Vyobrazené zařízení v plánech bytů (nábytek, kuch. linka, elektrické spotřebiče atd.) není součástí dodávky.


DEVELOPER:

FATO VM s.r.o.

Prodejní kancelář:

tel.: 603 299 904, e-mail: buchta@fato.cz

ŘEZ OBJEKTEM

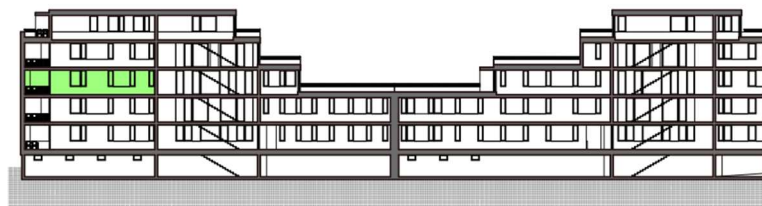

SCHEMA OBJEKTU BD

