




Byt č.: **A4/5**
Typ bytu: **1+KK**
Podlaží: **4.NP**


BYTOVÁ JEDNOTKA 45

PŮDORYS BYTOVÉ JEDNOTKY 45


45.1	zádveří	6,3
45.2	obývací pokoj s kuchyní	30,2
45.3	šatna	3,5
45.4	koupelna+wc	5,2
	svislé konstrukce	1,2
Podlahová plocha bytu		51,7
	sklep č.45	5,3
45.5	lodžie	12,6
Plocha celkem		69,7

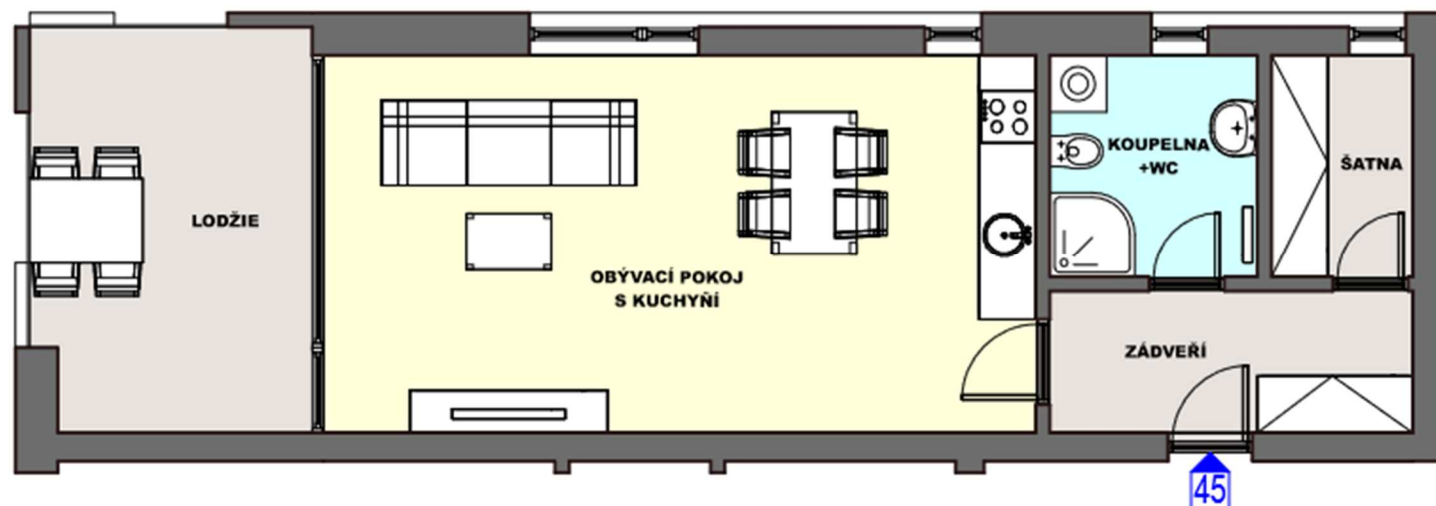

ŘEZ OBJEKTEM

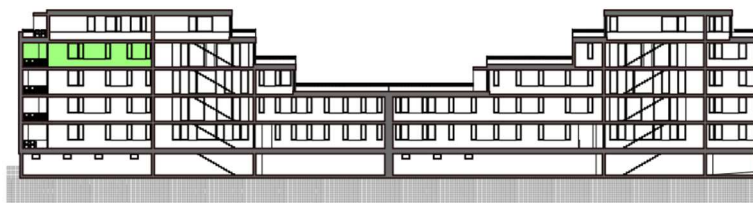

SCHEMA OBJEKTU BD

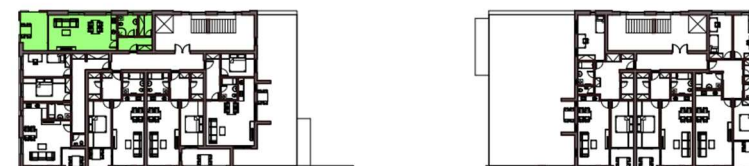

Upozornění:

Plochy jednotlivých místností jsou pouze orientační.
Vyobrazené zařízení v plánech bytů (nábytek, kuch. linka, elektrické spotřebiče atd.) není součástí dodávky.

DEVELOPER:

FATO VM s.r.o.

Prodejní kancelář:

tel.: 603 299 904, e-mail: buchta@fato.cz