



Byt č.: **B3/5**
Typ bytu: **1+KK**
Podlaží: **3.NP**

BYTOVÁ JEDNOTKA 35
PŮDORYS BYTOVÉ JEDNOTKY 35

35.1	zádveří	6,3
35.2	obývací pokoj s kuchyní	34,5
35.3	šatna	3,5
35.4	koupelna+wc	5,2


svislé konstrukce 1,2

Podlahová plocha bytu 54,4

sklep č.35 3,7

35.5 terasa 44,3

Plocha celkem 102,4

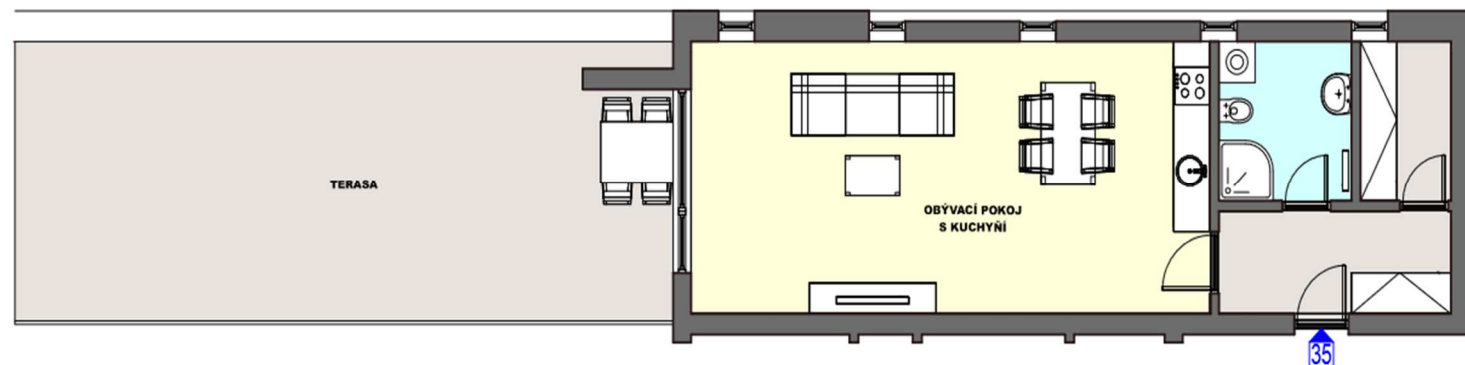

Upozornění:

Plochy jednotlivých místností jsou pouze orientační. Vyobrazené zařízení v plánech bytů (nábytek, kuch. linka, elektrické spotřebiče atd.) není součástí dodávky.


DEVELOPER:

FATO VM s.r.o.

Prodejní kancelář:

tel.: 603 299 904, e-mail: buchta@fato.cz

ŘEZ OBJEKTEM

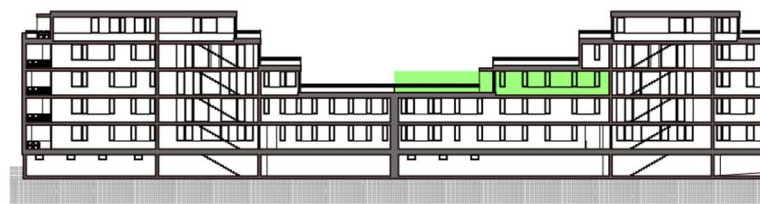

SCHEMA OBJEKTU BD

