




Byt č.: **A2/7**
Typ bytu: **1+KK**
Podlaží: **2.NP**

BYTOVÁ JEDNOTKA 27
PŮDORYS BYTOVÉ JEDNOTKY 27

27.1	zádveří	3,9
27.2	obývací pokoj s kuchyní	26,1
27.3	ložnice	12,4
27.4	koupelna+wc	4,8

	svislé konstrukce	1,2
	Podlahová plocha bytu	53,7
	sklep č.35	5,3
27.5	lodžie	11,3

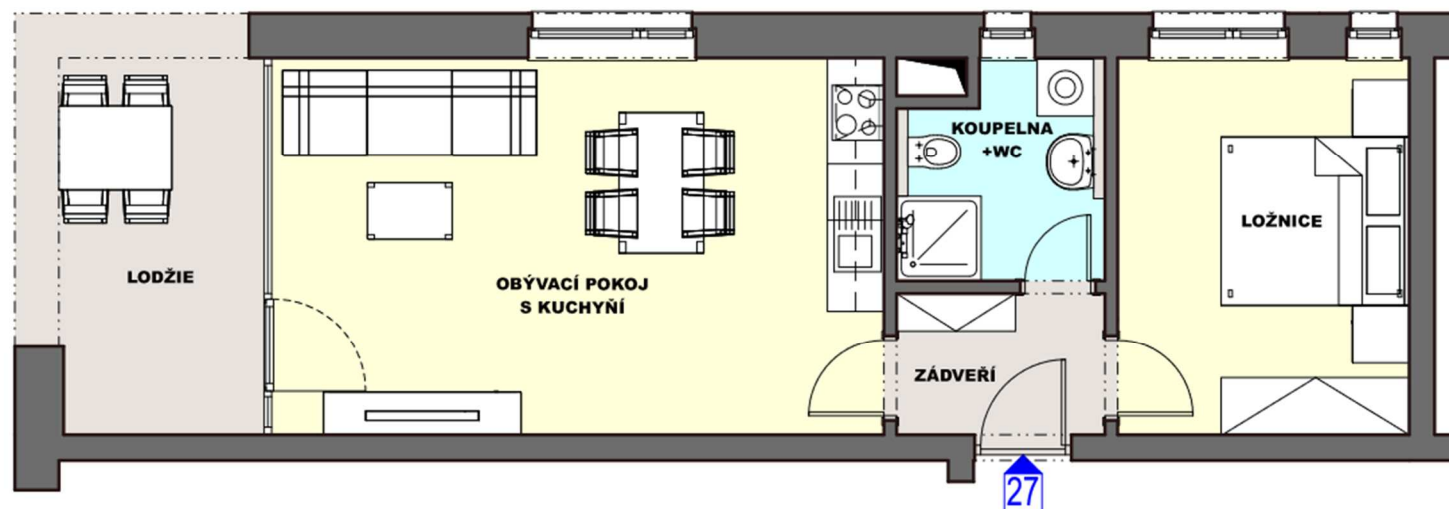

Upozornění:

Plochy jednotlivých místností jsou pouze orientační. Vyobrazené zařízení v plánech bytů (nábytek, kuch. linka, elektrické spotřebiče atd.) není součástí dodávky.


DEVELOPER:

FATO VM s.r.o.

Prodejní kancelář:

tel.: 603 299 904, e-mail: buchta@fato.cz

ŘEZ OBJEKTEM

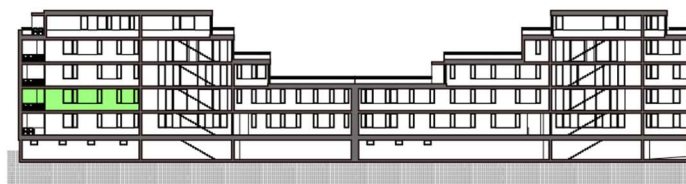

SCHEMA OBJEKTU BD

